




OBEC HRDLŘEZ

MODERNIZACE PARKU ZA KAPLIČKOU - PROSTOR PRO HRU DĚTÍ A SETKÁVÁNÍ OBČANŮ

VODNÍ HERNÍ PRVEK

- PUMPA kov / RAL 7016 x KORYTO s jedním kovovým mlýnkem a třemi dřevěnými hrázení dřevo / dub
- na pevnou kotvenou k podkladu - Ide specifické kotvení dodavatele / výrobce
- napojení přes revizní šachtu s vodomětem v mlátové ploše - napojení na vodovodní řad
- odtok vody přes kamenné koryto z kostek 4/6cm délka 3,3m, šířka 1m- uprostřed koryta násyp větších říčních valounů pro možnost vytvoření "hráze"- vsakování do terénu přes šterkové lože pod plochou zeleně
- provoz - polovina čerpa až polovina záti - obecní technik v tomto období vždy vodu v šachtě otevře/uzavře

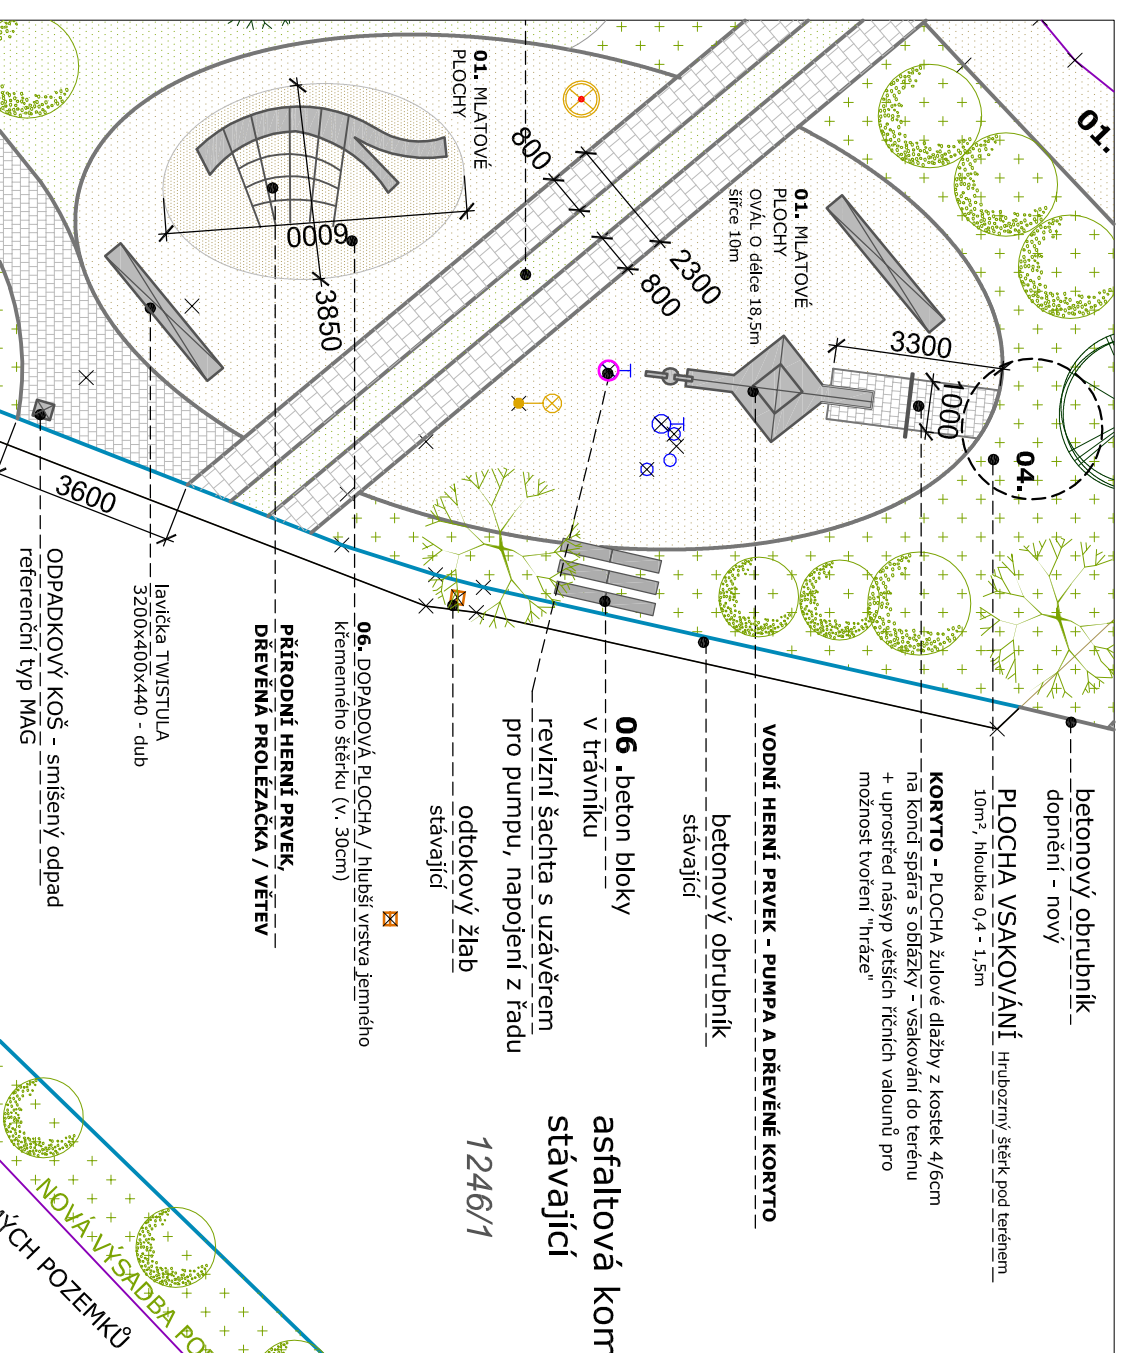

REFERENČNÍ PŘÍKLAD VÝROBCE / DODAVATELE - www.netradicnihriste.cz / www.unipark.cz

MODERNIZACE PARKU ZA KAPLIČKOU

INVESTOR:
OBEC HRDLŘEZ U ML. BOLESLAVI

VÝKRES:
VODNÍ HERNÍ PRVEK

FORMÁT:
A3

MĚŘÍTKO:
1:150

DATUM:
04/2021

Č. VÝKRESU
D.1.7