


# OBEC HRDLŮŘEZY

MODERNIZACE PARKU ZA KAPLIČKOU - PROJEKT ZELENĚ - ROZŠÍŘENÍ ZELENĚ

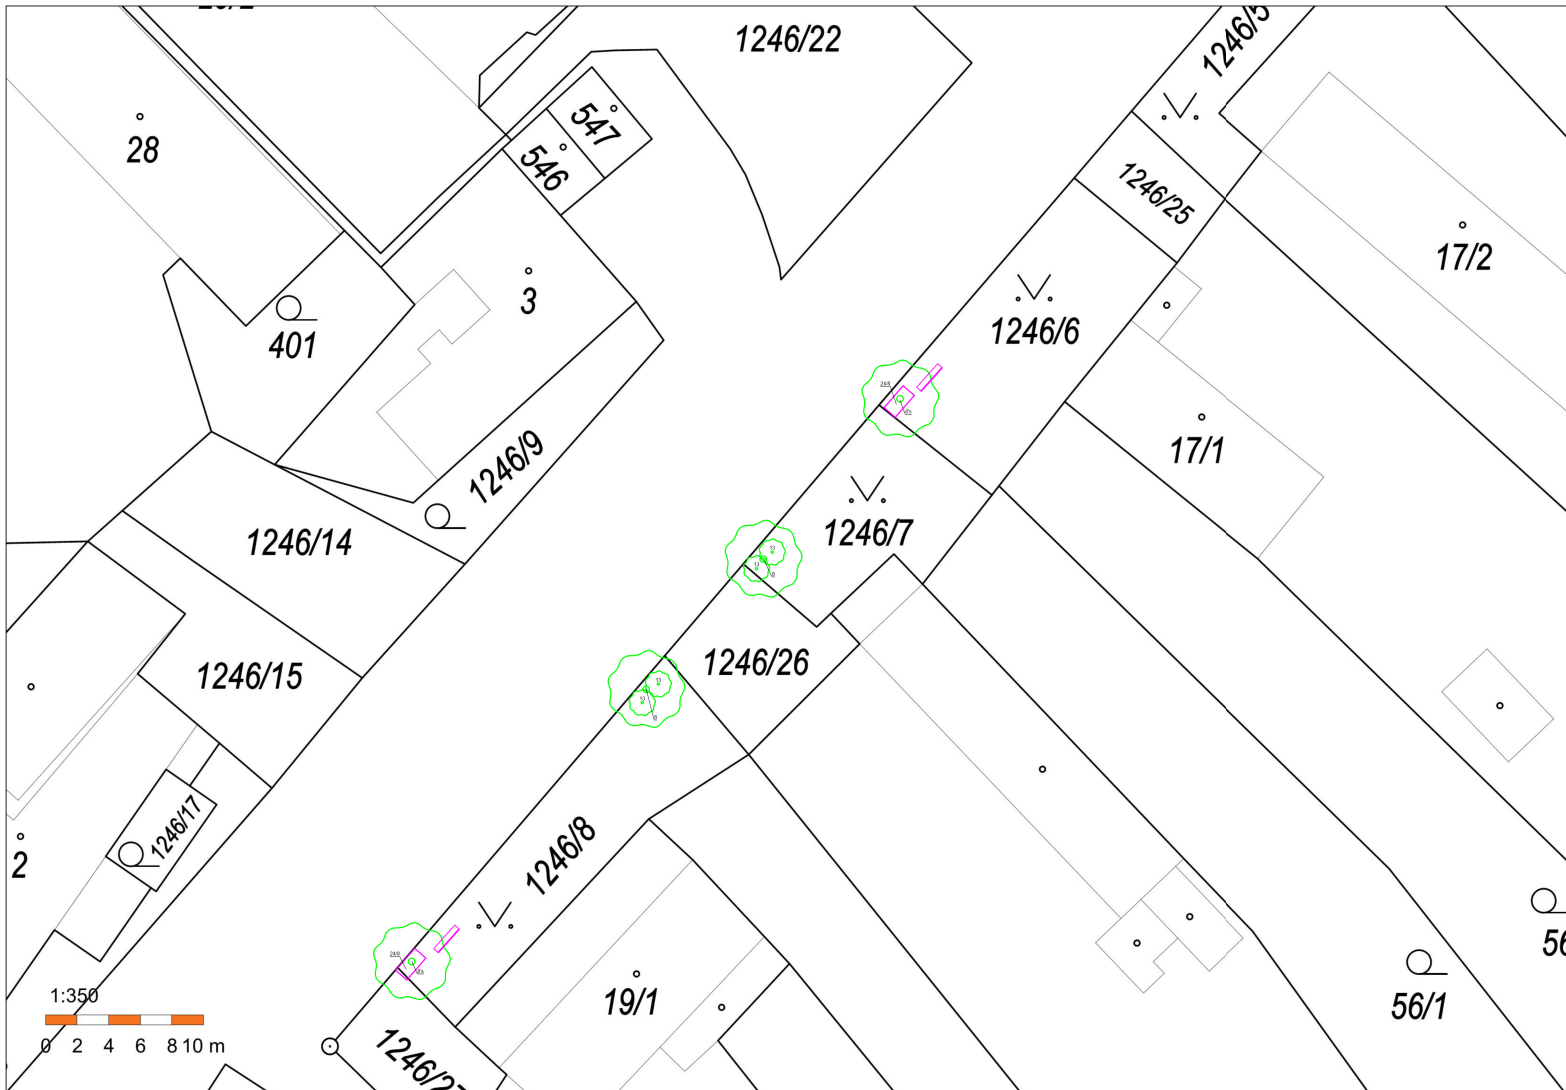

## LEGENDA:

-  keř listnatý - nová výsadba
-  keř listnatý 's' - stávající
-  strom listnatý - nová výsadba
-  strom listnatý 's' - stávající
-  strom jehličnatý 's' - stávající
-  trvalková výsadba
- 24/8 č.rostliny / počet kusů k vysazení
-  lavička stávající

## Seznam rostlin

Číslo	Vědecký název rostliny	Nové	Stávající
<b>Listnaté keře</b>			
8	Catalpa bignonioides 'Nana'	2 ks	2 ks
13	Rosa multiflora 'Pink Meidiland'	4 ks	0 ks
<b>Trvalky a trávy</b>			
24	Nepeta x faassenii	16 ks	0 ks

## MODERNIZACE PARKU ZA KAPLIČKOU - ROZŠÍŘENÍ ZELENĚ

INVESTOR:  
OBEC HRDLŮŘEZY U ML. BOLESLAVI

VÝKRES:  
SITUACE - NÁVRH ZELENĚ A  
OSAZOVACÍ PLÁN\_01

FORMÁT:  
A4

DATUM:  
06/2023