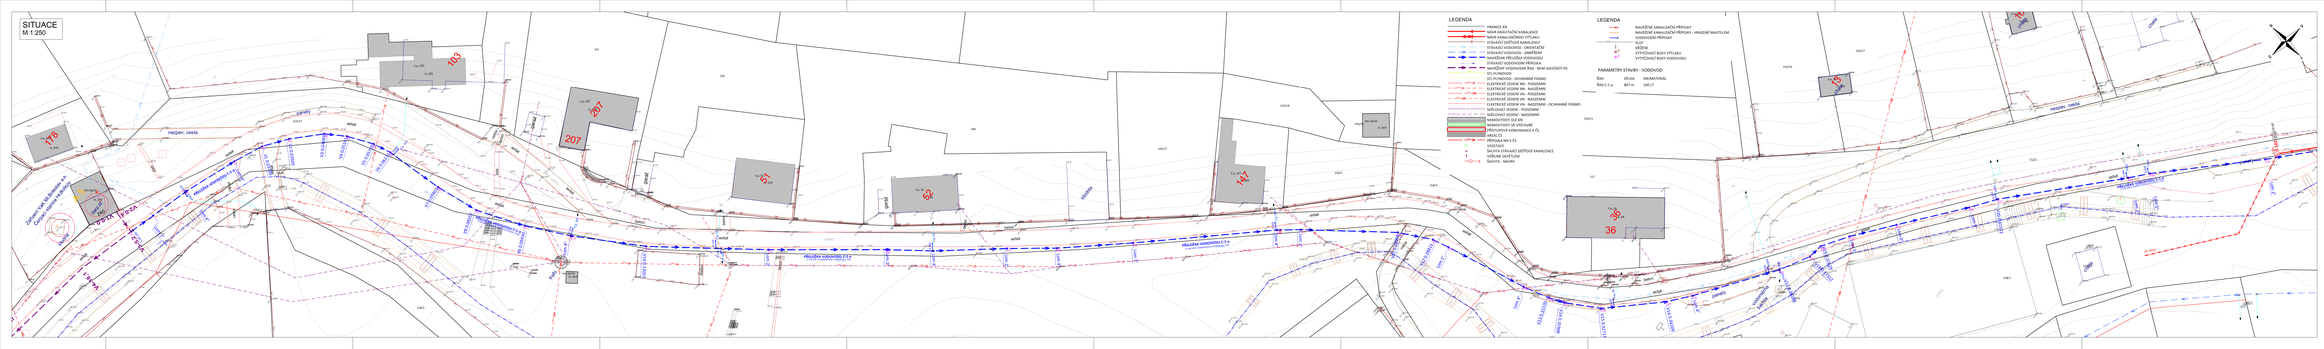
SITUACE
M 1:250
LEGENDA
HRANICE KN
NÁVR GRAVITAČNÍ KANALIZACE
NÁVR KANALIZAČNÍHO VÝTLAKU
STÁVAJÍCÍ DEŠŤOVÁ KANALIZACE
STÁVAJÍCÍ SPLAŠKOVÁ KANALIZACE
STÁVAJÍCÍ VODOVOD - ZAMĚŘENÍ
NAVRŽENÁ PŘÍPOJKA VODOVODU
NAVRŽENÁ VODOVODNÍ ŘAD
NAVRŽENÉ VODOVODNÍ ŘAD - NÁVR SOUČÁST PD
DTL PLYNOVOD
ELEKTRICKÉ VEDENÍ VN - ODHADNÉ POLOHY
ELEKTRICKÉ VEDENÍ NN - PODZEMNÍ
ELEKTRICKÉ VEDENÍ NN - NADZEMNÍ
ELEKTRICKÉ VEDENÍ VN - PODZEMNÍ
ELEKTRICKÉ VEDENÍ VN - NADZEMNÍ
SDĚLOVACÍ VEDENÍ - PODZEMNÍ - ODHRANNÉ POLOHY
SDĚLOVACÍ VEDENÍ - PODZEMNÍ
SDĚLOVACÍ VEDENÍ - NADZEMNÍ
KOMUNIKACE
NEMOVITOSTI VE STÁVAJÍ
PŘÍSLUŠNÁ KOMUNIKACE K ČS
ARTEL ČS
PŘÍPOJKA NN K ČS
ČS - NÁVRH
Souvislá STÁVAJÍCÍ DEŠŤOVÁ KANALIZACE
VOŘÍCHÉ CIHLOVÍNÍ
Šachta - NÁVRH
LEGENDA
NAVRŽENÉ KANALIZAČNÍ PŘÍPOJKY
NAVRŽENÉ KANALIZAČNÍ PŘÍPOJKY - HNOJNÉ NAVITELEM
VODOVODNÍ PŘÍPOJKY
PLYN
VEDENÍ
VÝTĚŽNÁ BODY VÝTLAKU
VÝTĚŽNÁCÍ BODY VODOVODU
PARAMETRY STAVBY - VODOVOD
Řad
Řád č.1
DELKA
407 m
DN/MATERIÁL
100 LT
PŘÍVLAKA VODOVODU E.S.a
PŘÍVLAKA VODOVODU E.S.a
PŘÍVLAKA VODOVODU E.S.a