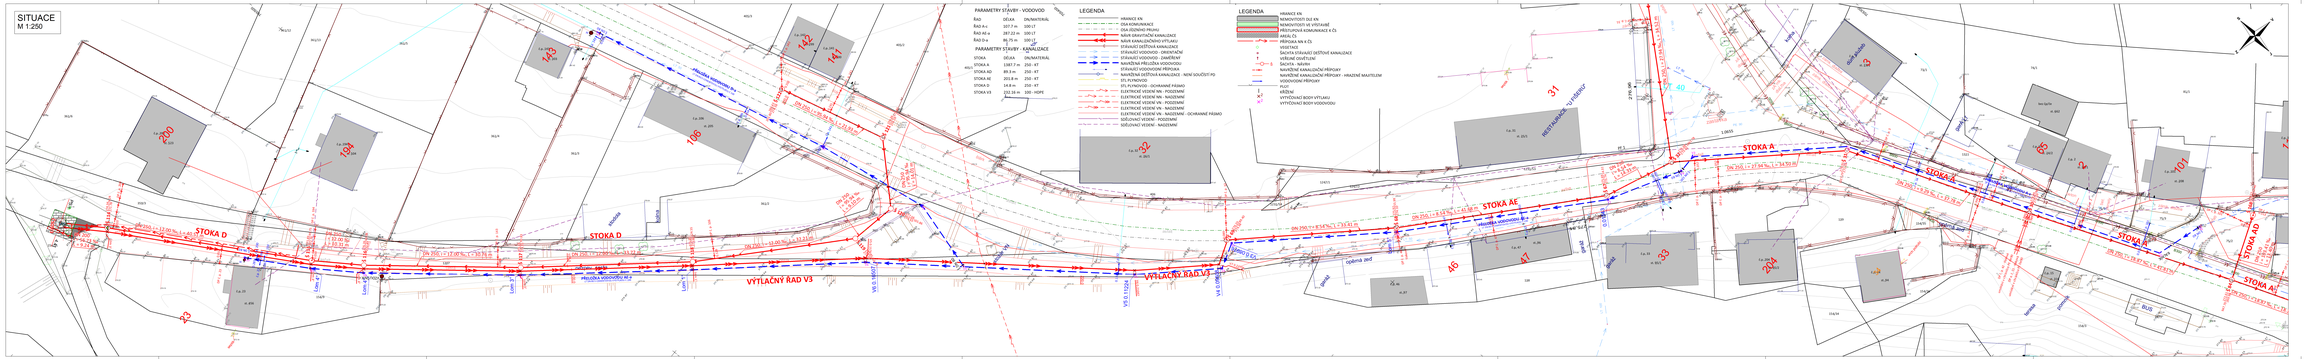SITUACE
M 1:250