



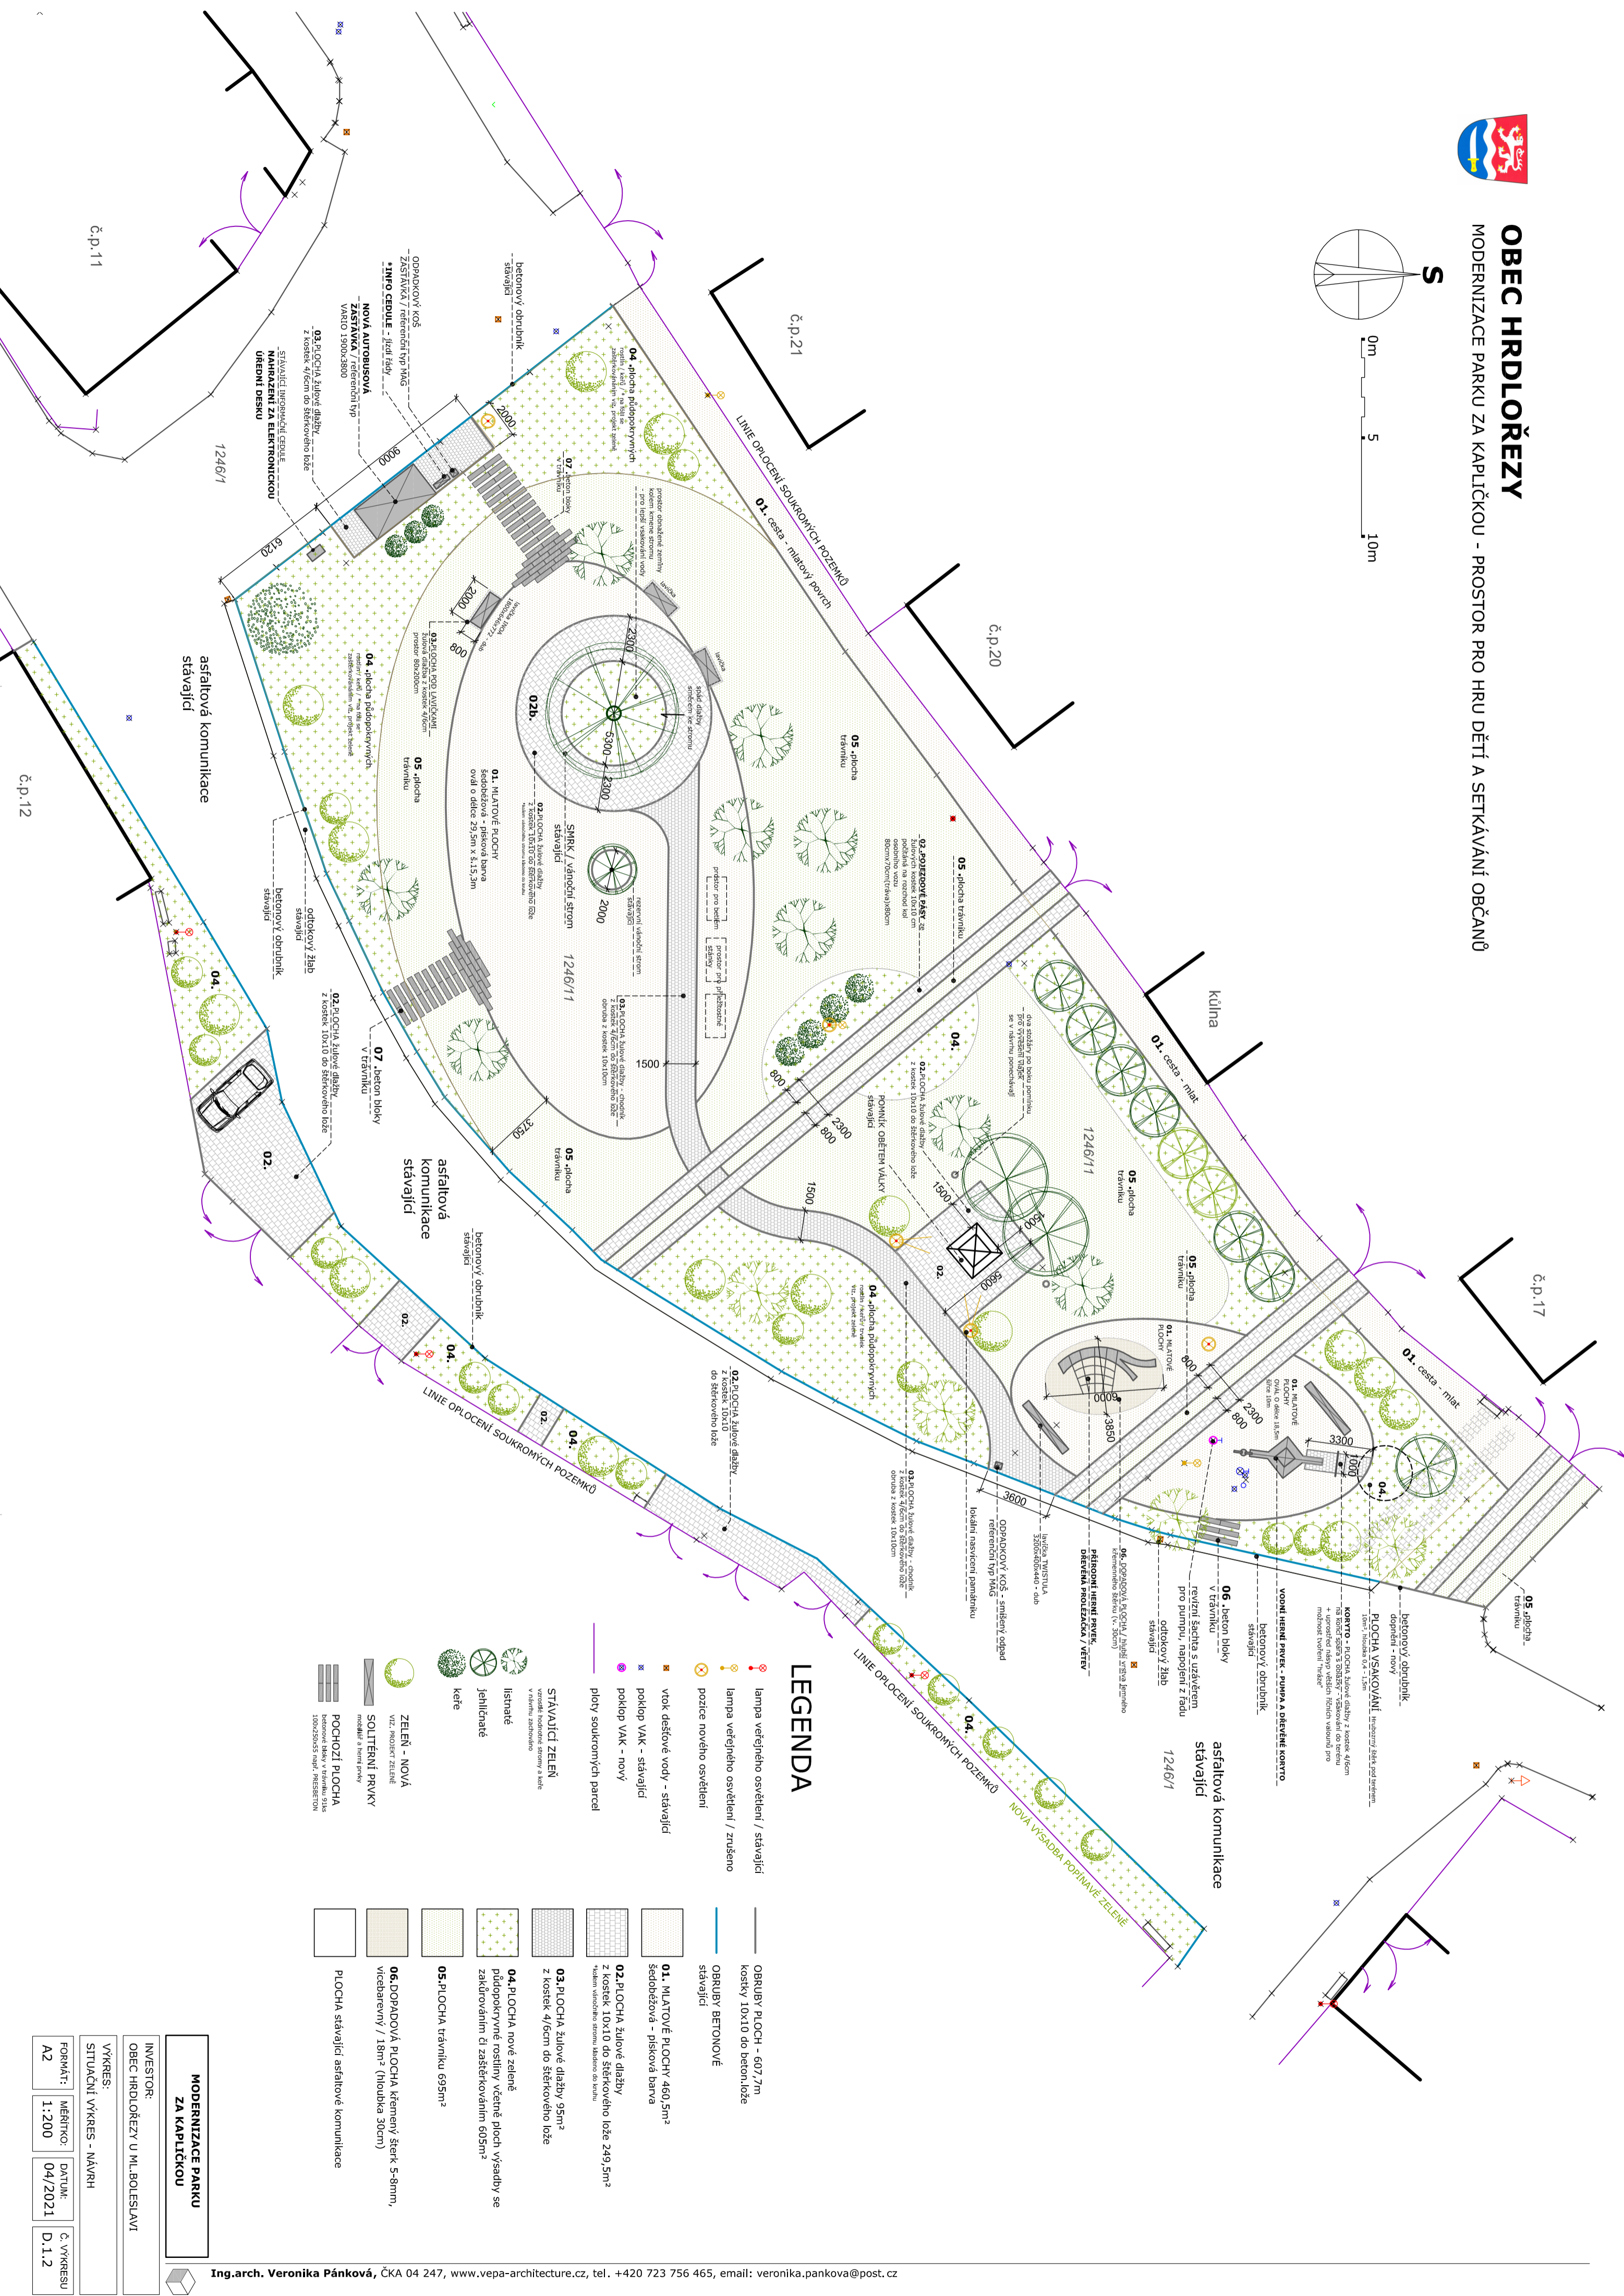

OBEC HRDLIŘEZY

MODERNIZACE PARKU ZA KAPLIČKOU - PROSTOR PRO HRU DĚTÍ A SETKÁVÁNÍ OBCANŮ

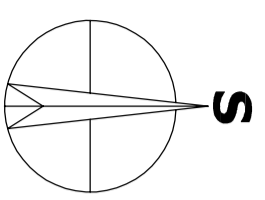

LEGENDA

- lampa veřejného osvětlení / stávající
- lampa veřejného osvětlení / zrušeno
- pozice nového osvětlení
- vtok dešťové vody - stávající
- poklop VAK - stávající
- poklop VAK - nový
- plochy soukromých parcel
- STÁVAJÍCÍ ZELENĚ
- ZELENĚ - NOVÁ VÍZ. PROJEKT ZELENĚ
- SOLITERNÍ PRVKY
- POCHOZÍ PLOCHA
- PLOCHA STÁVAJÍCÍ ASFALTOVÉ KOMUNIKACE
- 01. MLATOVÉ PLOCHY - 607,7m²
kostky 10x10 do beton. lože
- 02. PLOCHA žluté dlažby
z koster 4/6cm do štěrkového lože
- 03. PLOCHA žluté dlažby 95m²
z koster 4/6cm do štěrkového lože
- 04. PLOCHA nové zeleně
přidopokryvné rostliny včetně ploch výsadby se zakurováním či zastěrkováním 605m²
- 05. PLOCHA travníku 695m²
- 06. DOPADOVÁ PLOCHA křemenný štěr 5-8mm, vícebarevný / 18m² (tloušťka 30cm)
- PLOCHA stávající asfaltové komunikace

MODERNIZACE PARKU ZA KAPLIČKOU

INVESTOR:	OBEC HRDLIŘEZY U ML. BOLESLAVI
VÝKRES:	SITUAČNÍ VÝKRES - NÁVRH
FORMÁT:	A2
MĚŘÍTKO:	1:200
DATUM:	04/2021
Č. VÝKRESU:	D.1.2