

č.p. 17


kůlna

č.p. 20

č.p. 21


LEGENDA:

100 strom listnatý - nová výsadba

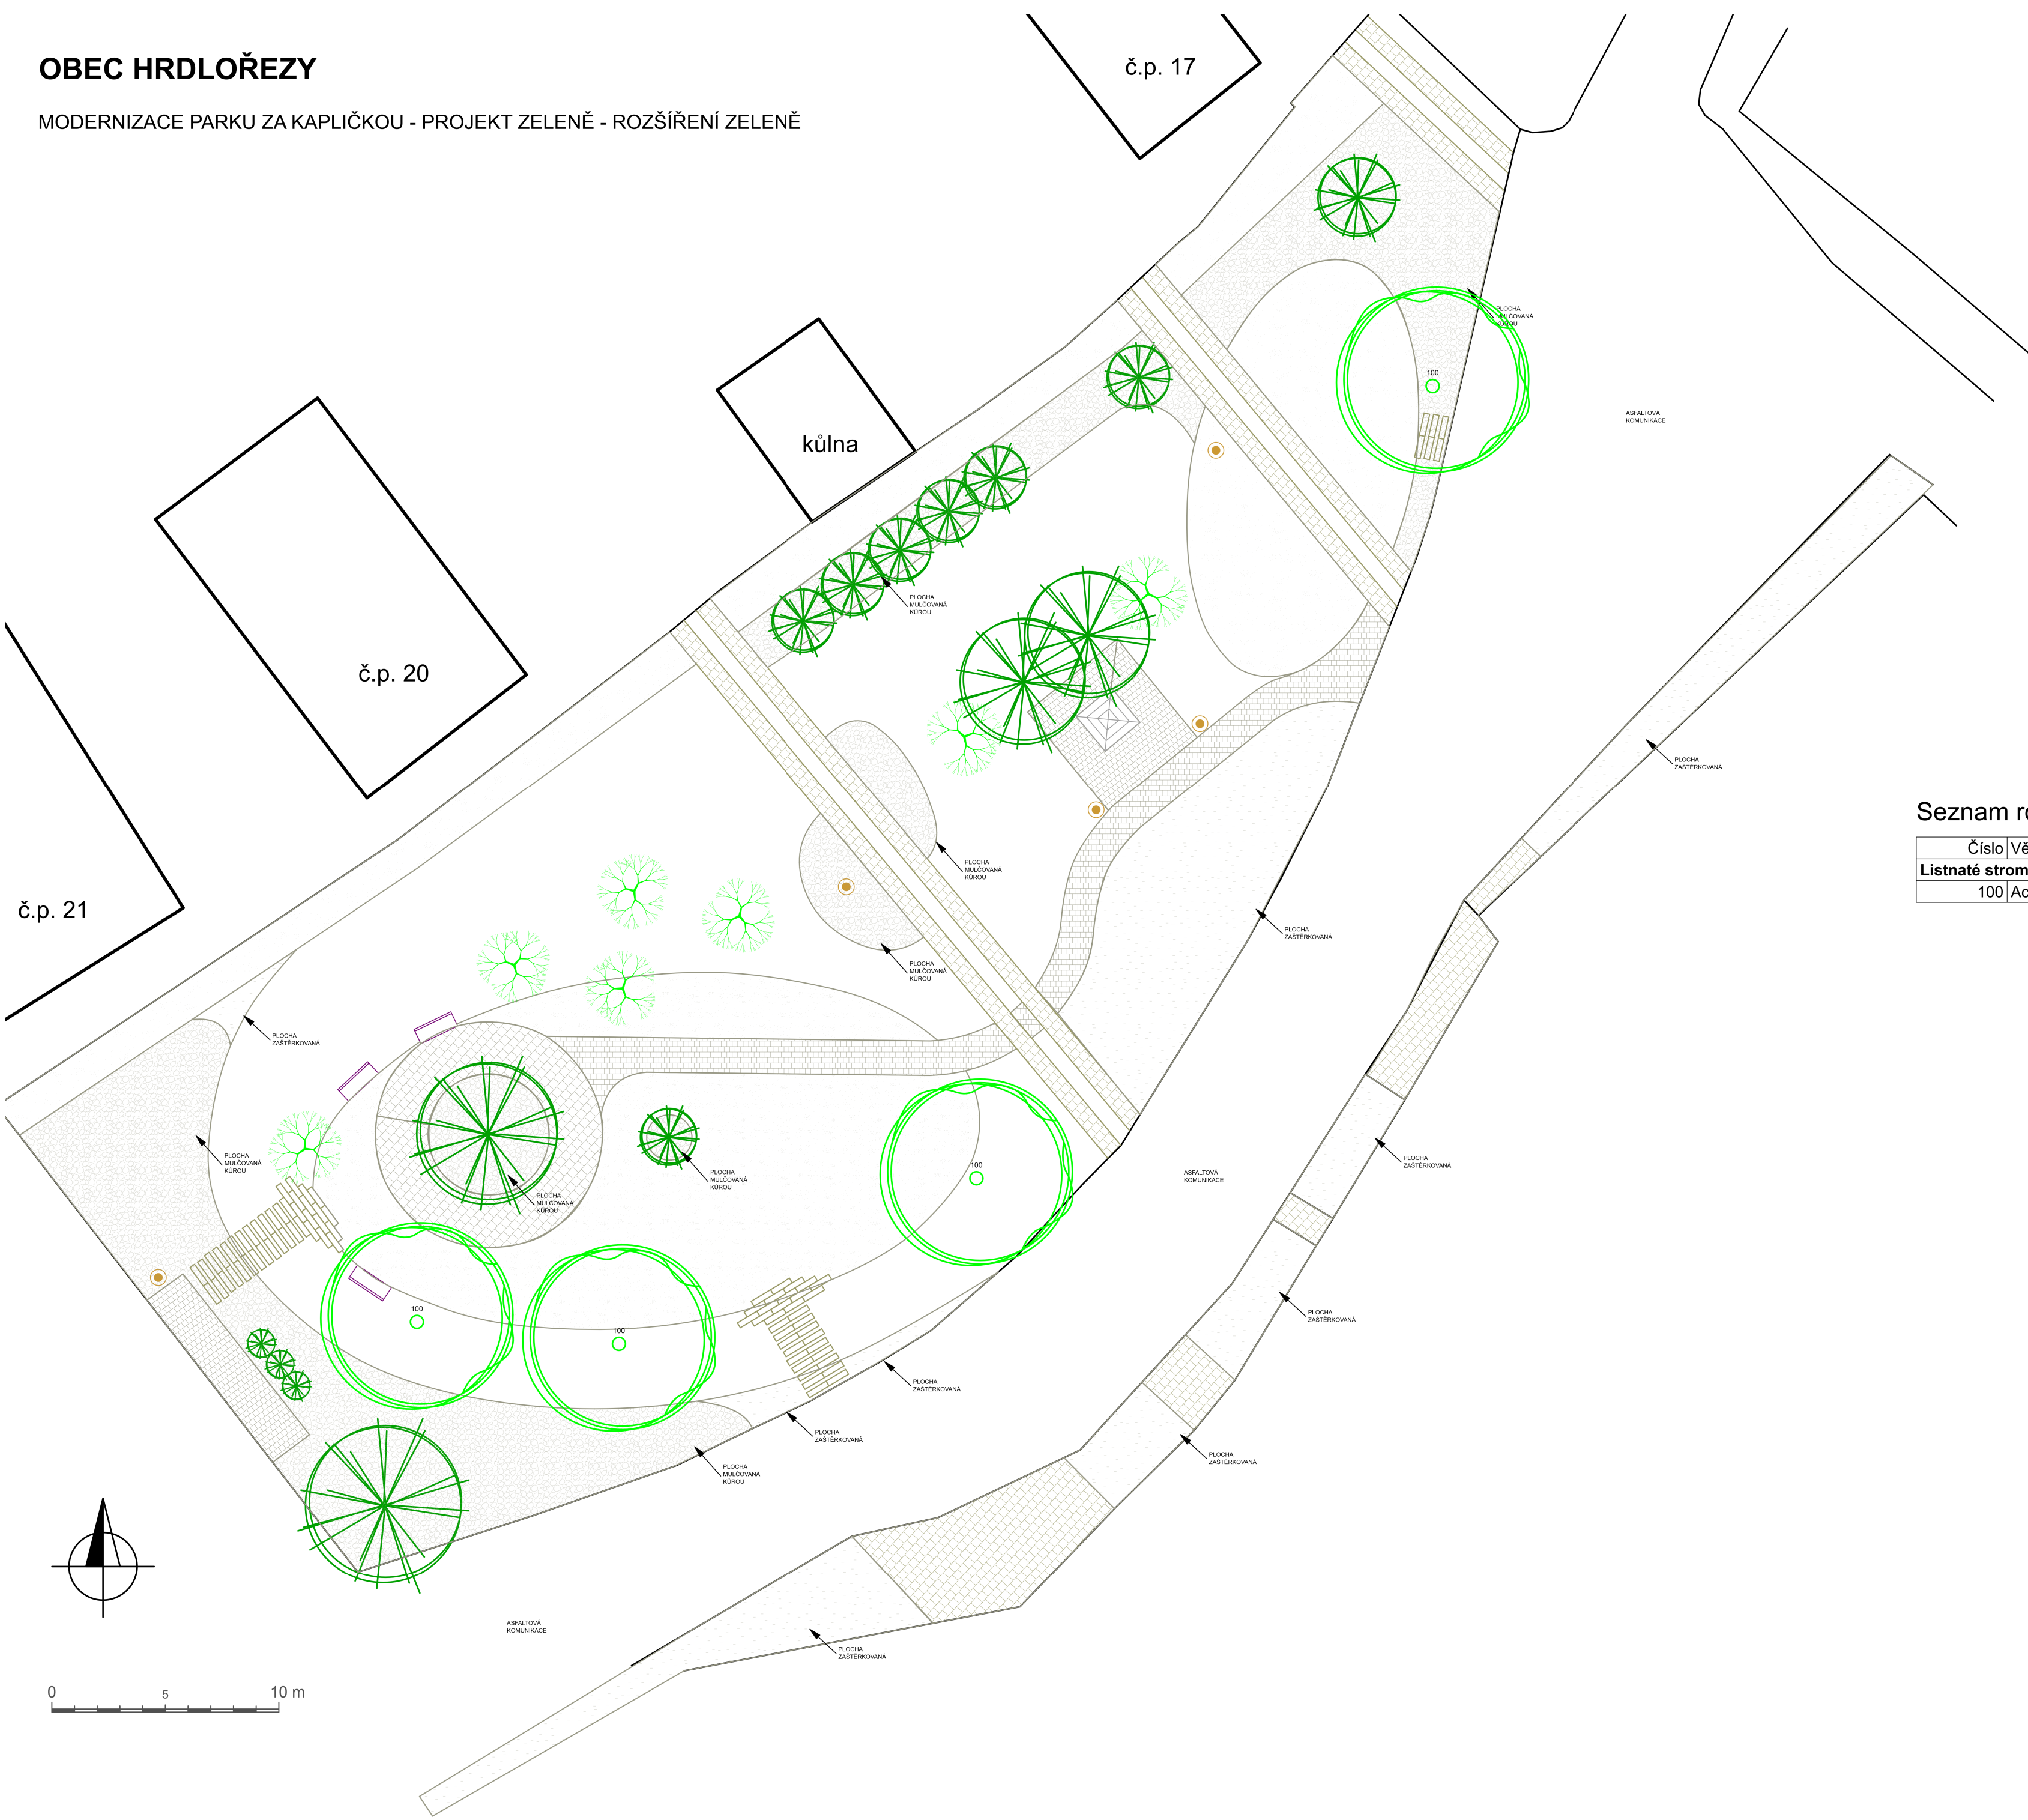

Seznam rostlin

Číslo	Vědecký název rostliny	Národní název rostliny	Nové
<b>Listnaté stromy</b>			
100	Acer rubrum 'Red Sunset'	javor červený	4 ks

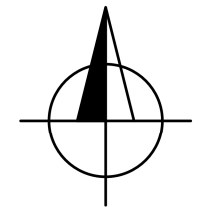

0 5 10 m

**MODERNIZACE PARKU  
ZA KAPLIČKOU - ROZŠÍŘENÍ  
ZELENĚ**

INVESTOR:  
OBEC HRDLOŘEZY U ML. BOLESLAVI

VÝKRES:  
SITUACE - NÁVRH ZELENĚ A  
OSAZOVACÍ PLÁN

FORMÁT:  
A2

DATUM:  
06/2023