SITUACE
M 1:250

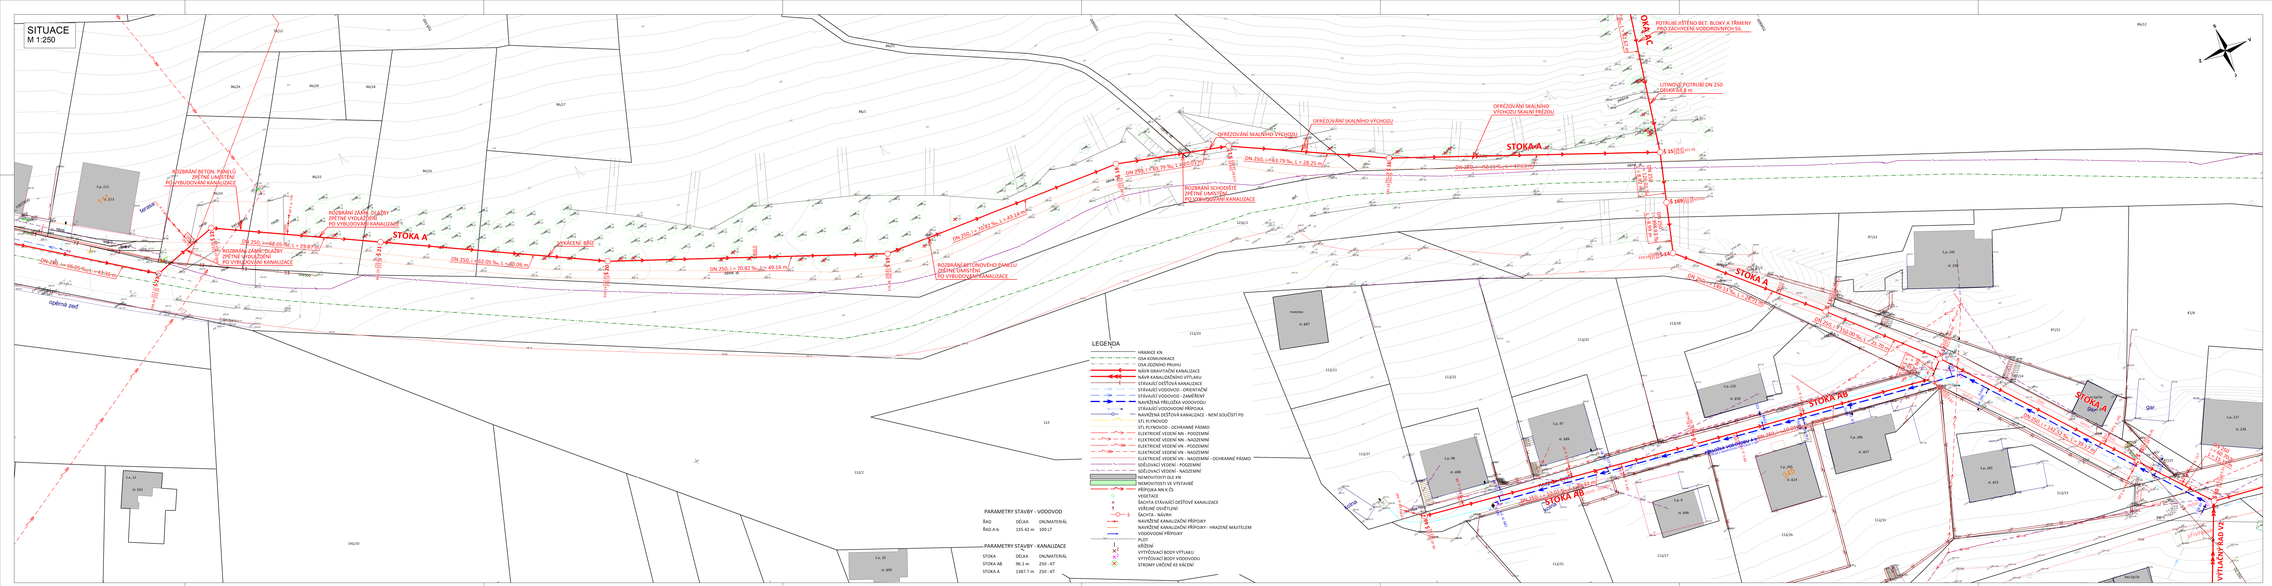
STOKA A
STOKA AA
STOKA AB
STOKA AC
VÝTLAČNÝ ŘAD V2
ROZBRÁNÍ BETON. PANELŮ ZPĚTNÉ UMÍSTĚNÍ PO VYBUDOVÁNÍ KANALIZACE
ROZBRÁNÍ ZÁMK. DLAŽBY ZPĚTNÉ VYDLAŽDĚNÍ PO VYBUDOVÁNÍ KANALIZACE
ROZBRÁNÍ SCHODIŠTĚ ZPĚTNÉ UMÍSTĚNÍ PO VYBUDOVÁNÍ KANALIZACE
OPŘEZÁVÁNÍ SKALNÍHO VÝCHOZU
POTRUBÍ JIŠTĚNO BET. BLOKY A TŘMENY PRO ZACHYCENÍ VODOROVNÝCH SIL
LITINOVÉ POTRUBÍ DN 250 DÉLKY 6 m
